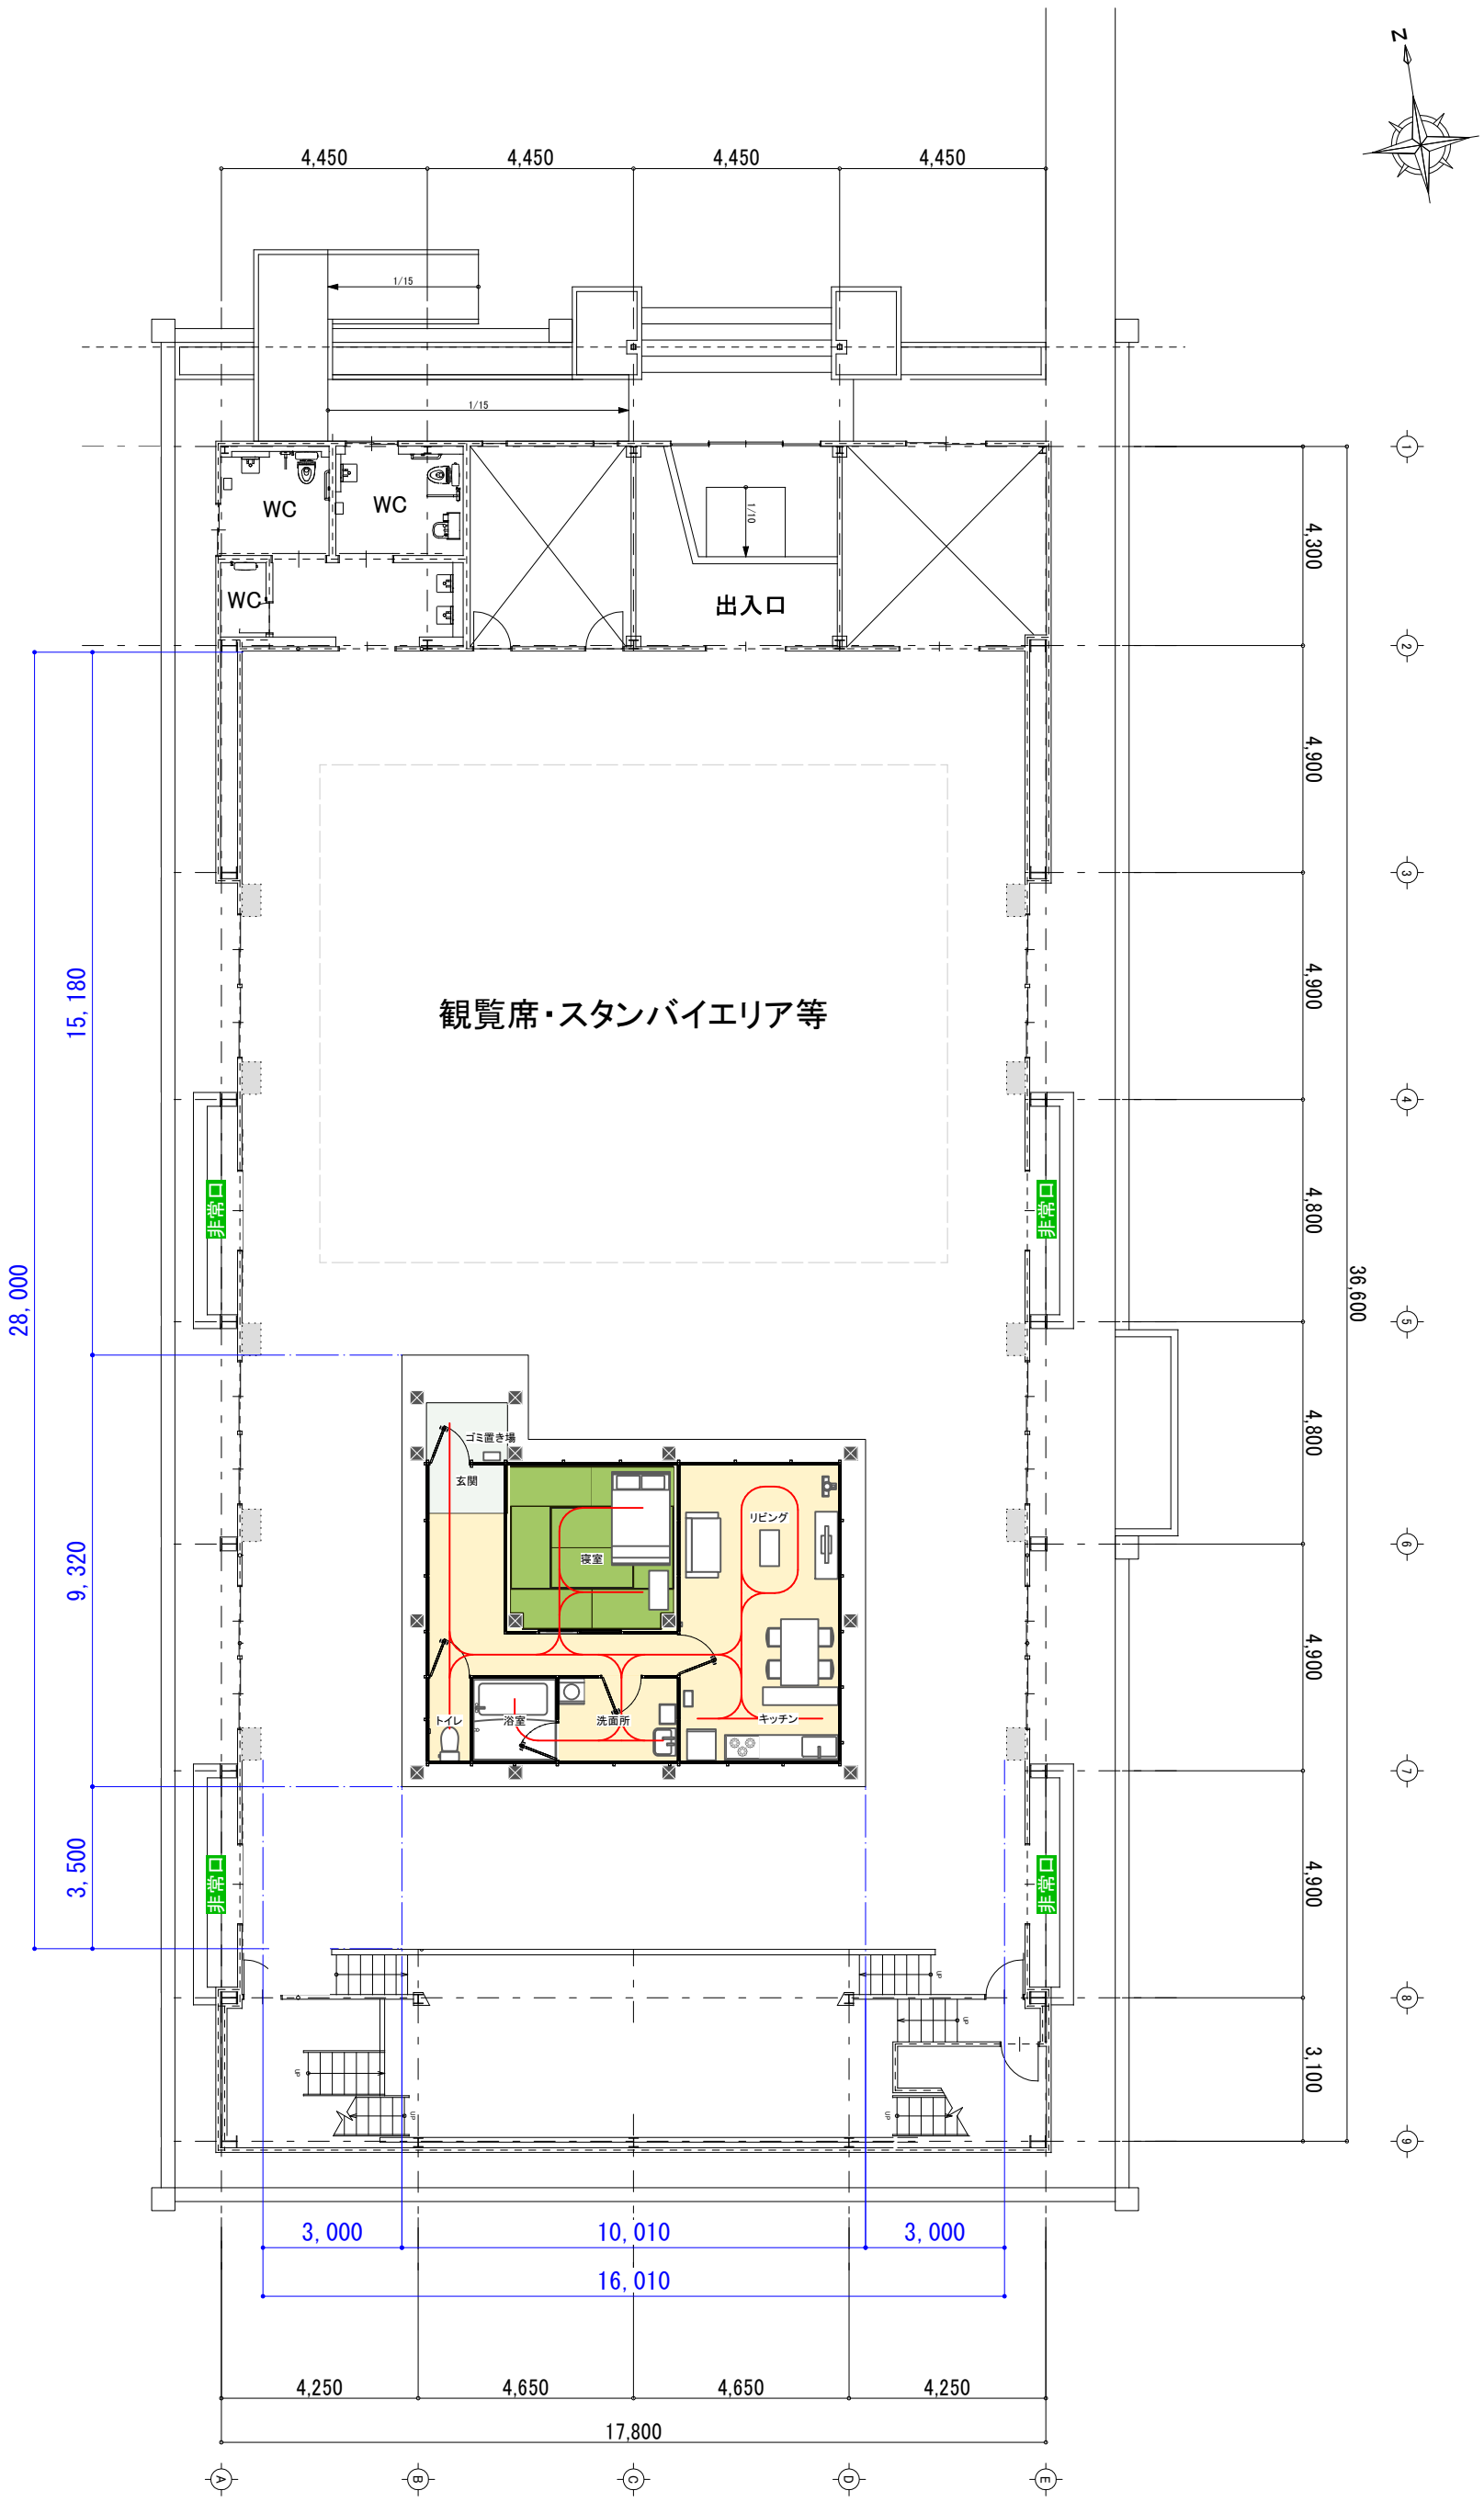
N
4,450
4,450
4,450
4,450
1/15
1/15
1/10
WC
WC
WC
出入口
観覧席・スタンバイエリア等
非常口
非常口
非常口
非常口
ゴミ置き場
玄関
寝室
リビング
トイレ
浴室
洗面所
キッチン
4,300
4,900
4,900
4,800
4,800
4,900
4,900
3,100
36,600
15,180
9,320
3,500
28,000
3,000
10,010
3,000
16,010
4,250
4,650
4,650
4,250
17,800
A
B
C
D
E
1
2
3
4
5
6
7
8
9

S = 1/150 (A3)