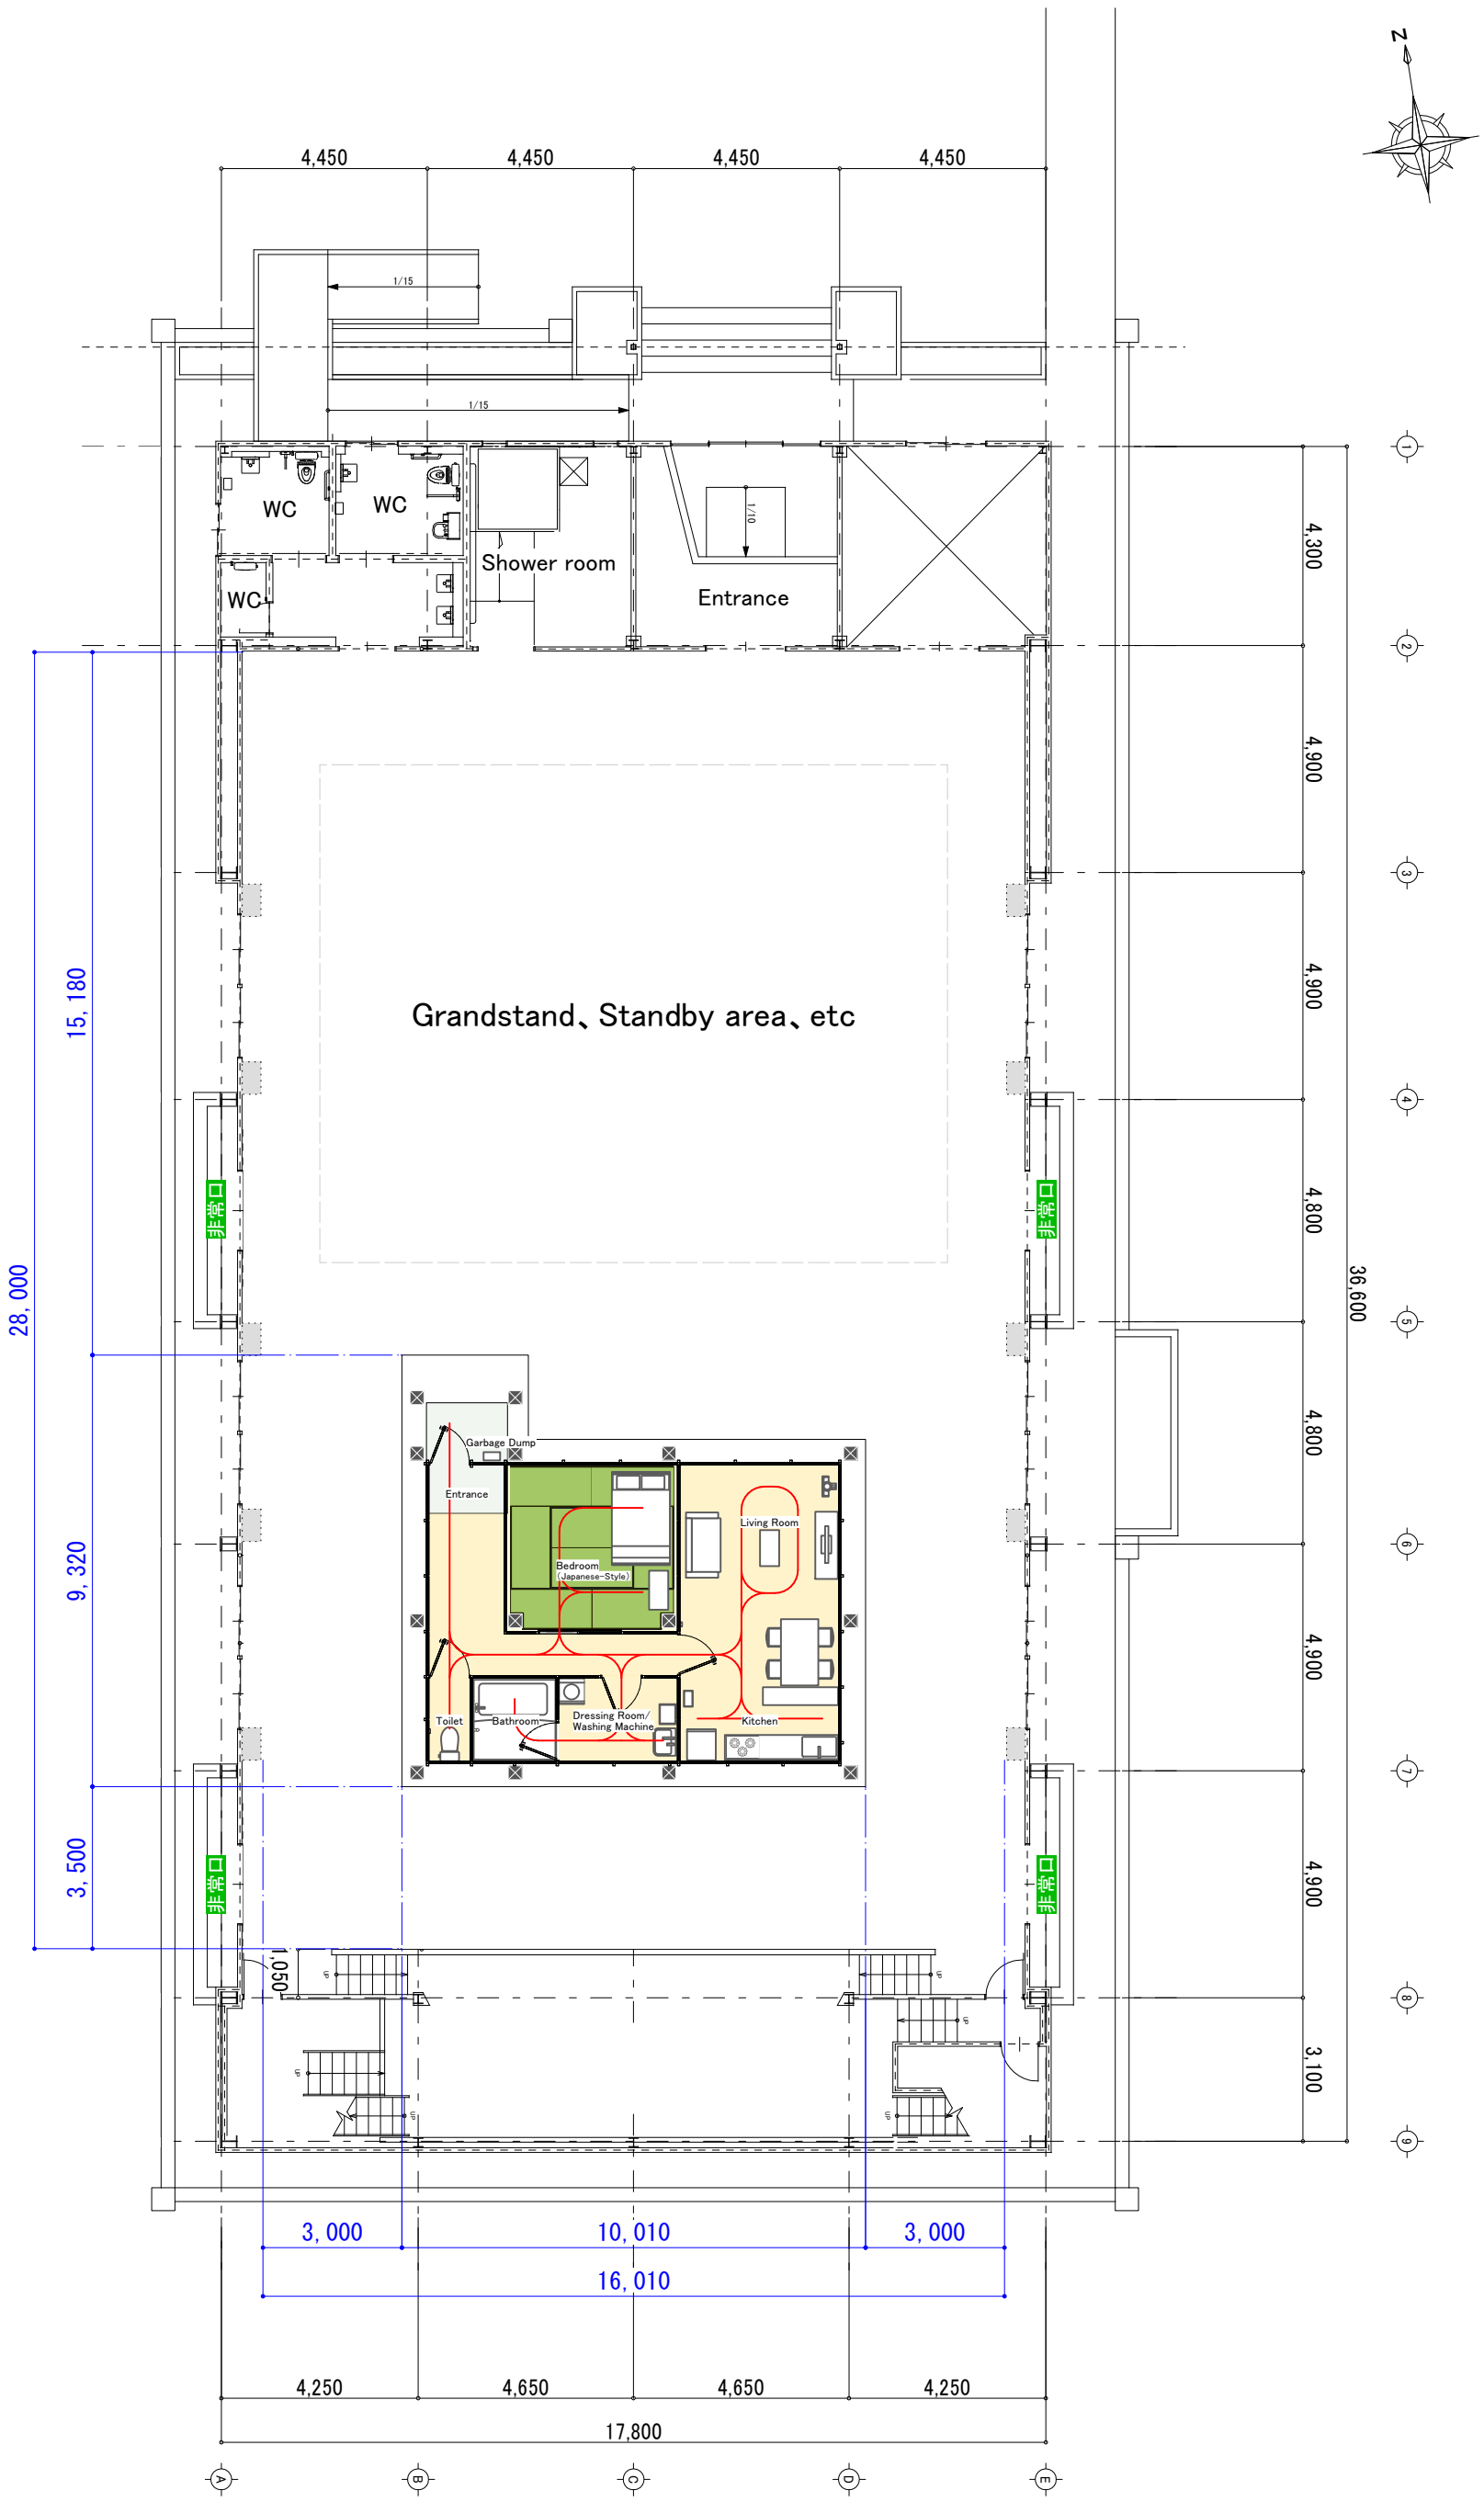
N
4,450
4,450
4,450
4,450
1/15
1/15
1/10
WC
WC
WC
Shower room
Entrance
Grandstand、Standby area、etc
非常口
非常口
非常口
非常口
Garbage Dump
Entrance
Bedroom
(Japanese-Style)
Living Room
Toilet
Bathroom
Dressing Room/
Washing Machine
Kitchen
4,300
4,900
4,900
4,800
4,800
4,900
4,900
3,100
36,600
28,000
15,180
9,320
3,500
1,050
3,000
10,010
3,000
16,010
4,250
4,650
4,650
4,250
17,800

S = 1/150 (A3)